



Superficies techadas BLOQUE 1:
 - áreas internas = 342,52 m2
 - áreas externas = 431,87 m2
 Total cubierto = 774,39 m2

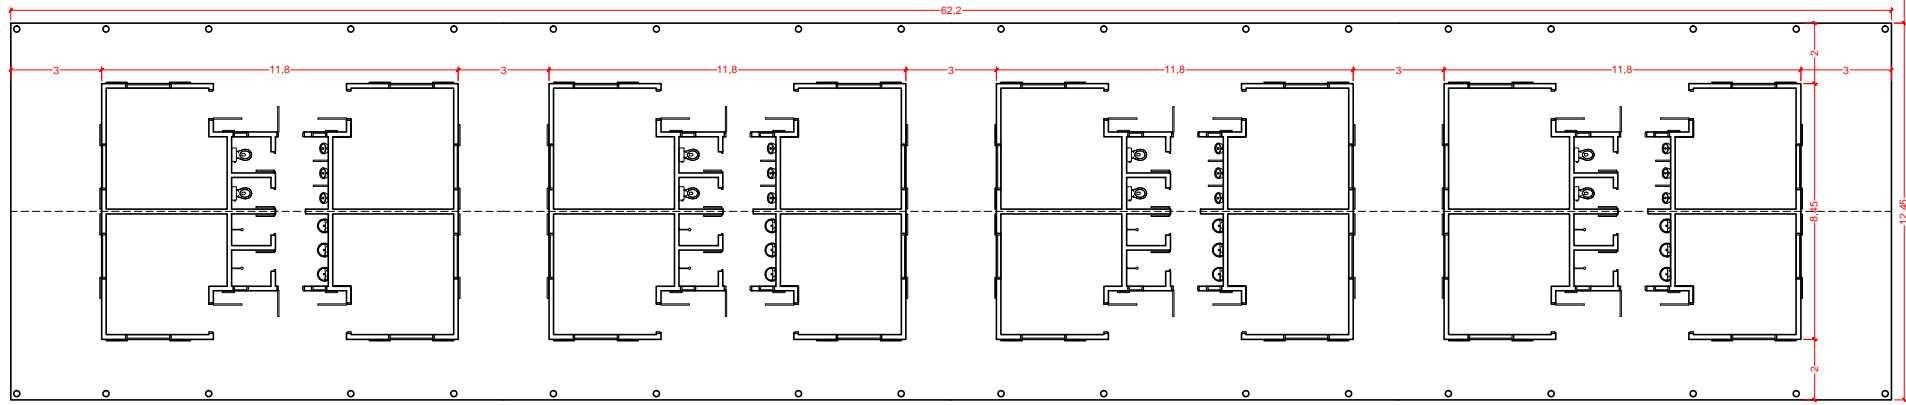

Superficies techadas BLOQUE 2:
 - áreas internas = 342,52 m2
 - áreas externas = 431,87 m2
 Total cubierto = 774,39 m2

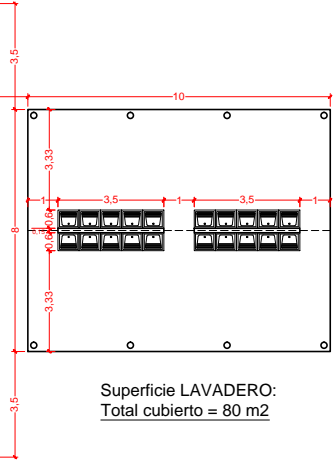

Superficie LAVADERO:
 Total cubierto = 80 m2



PLANTA ARQUITECTÓNICA
 Escala 1:250